


Überbauungsordnung Gewässerabstandslinie GB Nr. 135 und 316

1:200

Auflageexemplar vom 16. Januar 2012

LEGENDE

 Gewässerabstandslinie

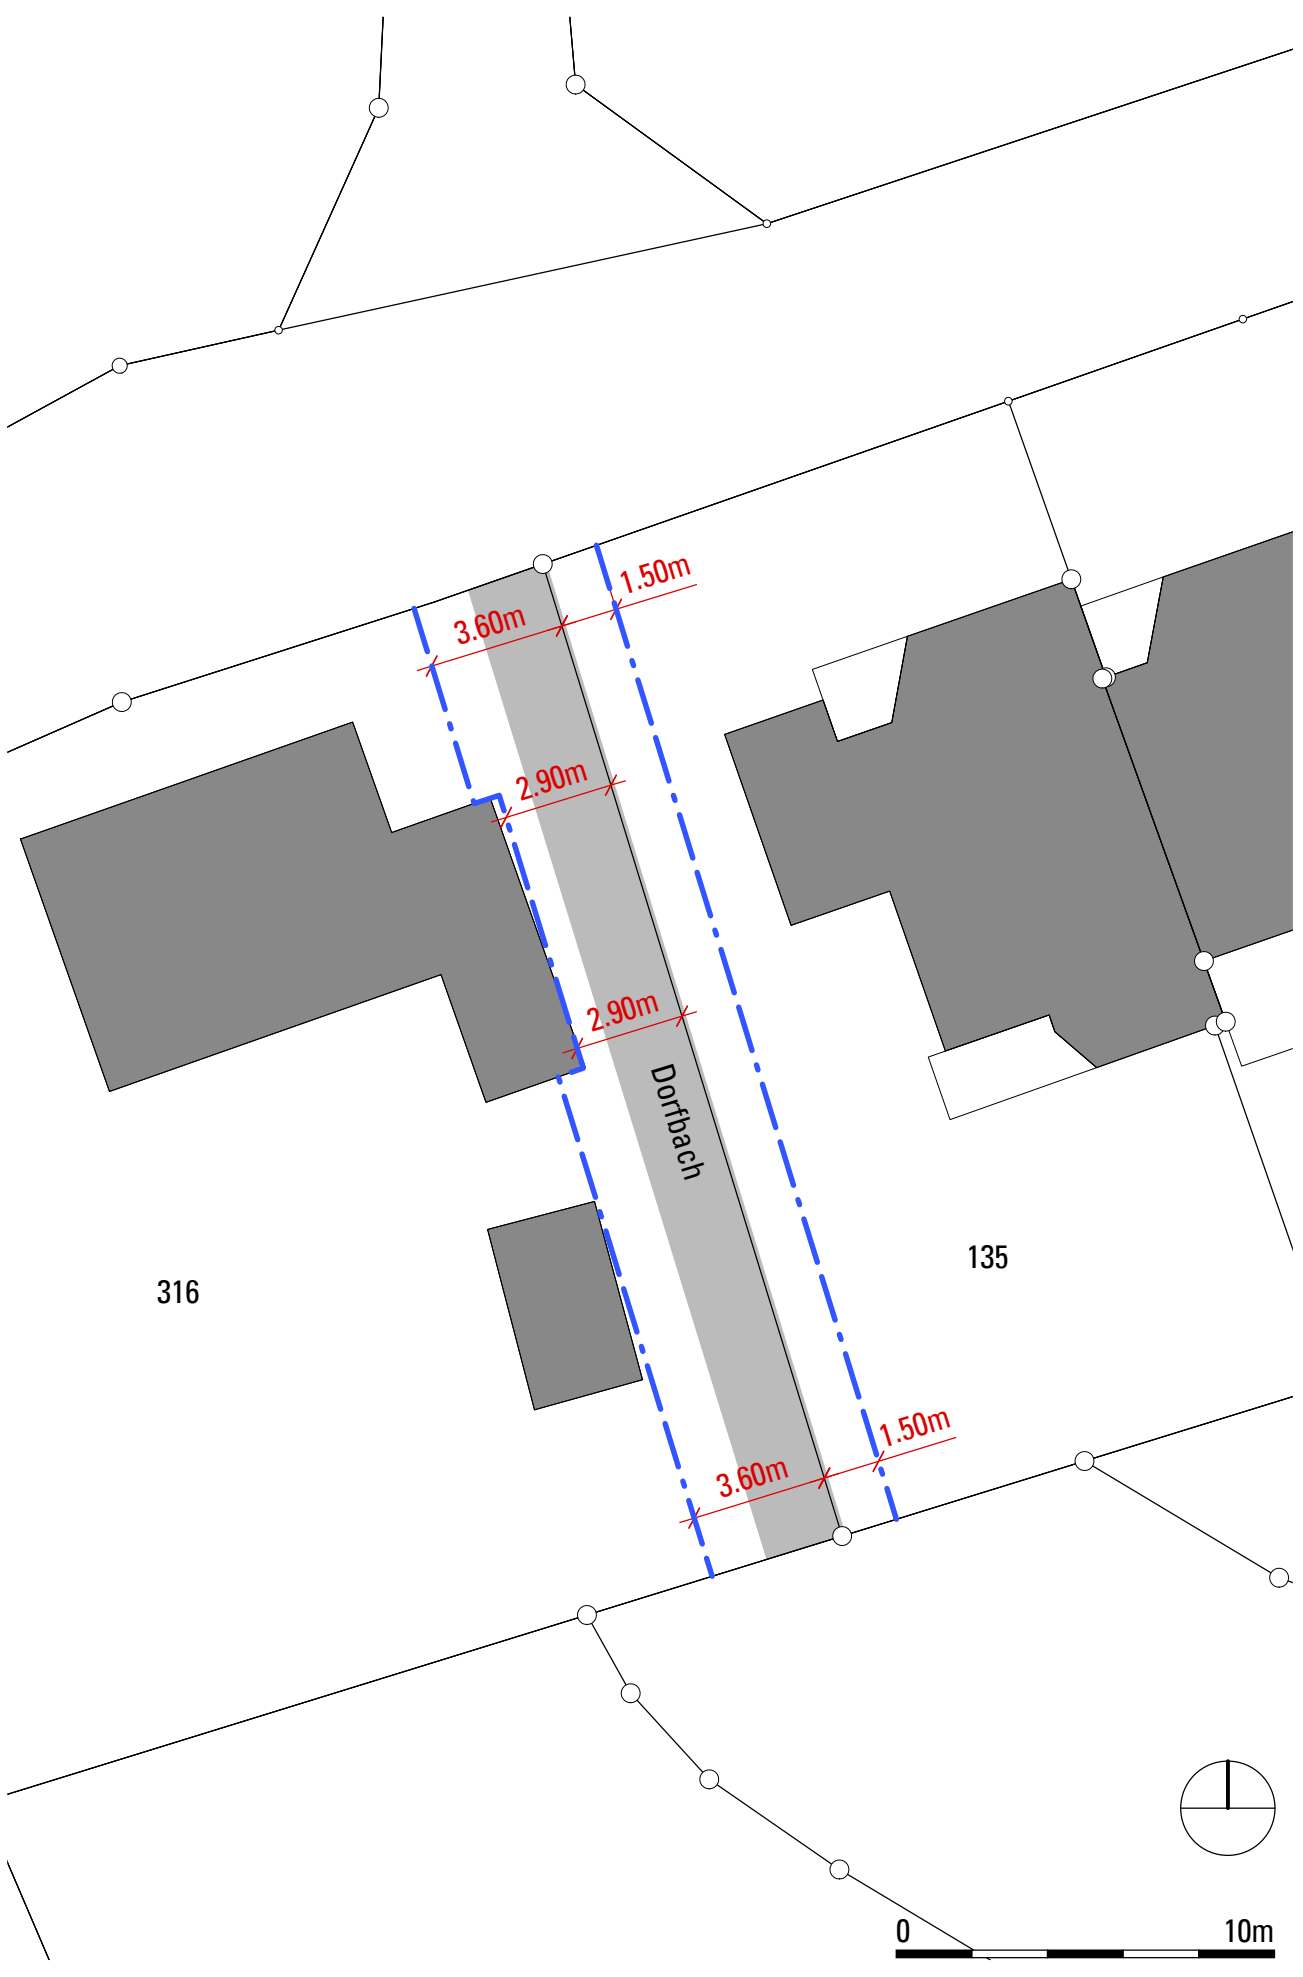

316

135

Dorfbach

3.60m


1.50m

2.90m

2.90m

3.60m

1.50m

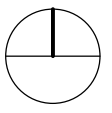

0 10m

GENEHMIGUNGSVERMERKE

Mitwirkung vom

Vorprüfung vom

Publikation im Amtsanzeiger vom

Publikation im Amtsblatt vom

Öffentliche Auflage vom bis

Einspracheverhandlung am

Erledigte Einsprachen:

Unerledigte Einsprachen:

Rechtsverwahrungen:

Beschlossen durch den Gemeinderat am

Beschlossen durch die Gemeindeversammlung am

Einwohnergemeinde Büren zum Hof

Margot Huonder
Präsidentin der Gemeindeversammlung

Marianne Roos
Gemeinedeverwalterin

Die Richtigkeit dieser Angaben bescheinigt:

Büren zum Hof, den

Marianne Roos
Gemeinedeverwalterin

Genehmigt durch das Amt für Gemeinden und Raumordnung am